


Schnitt B-B

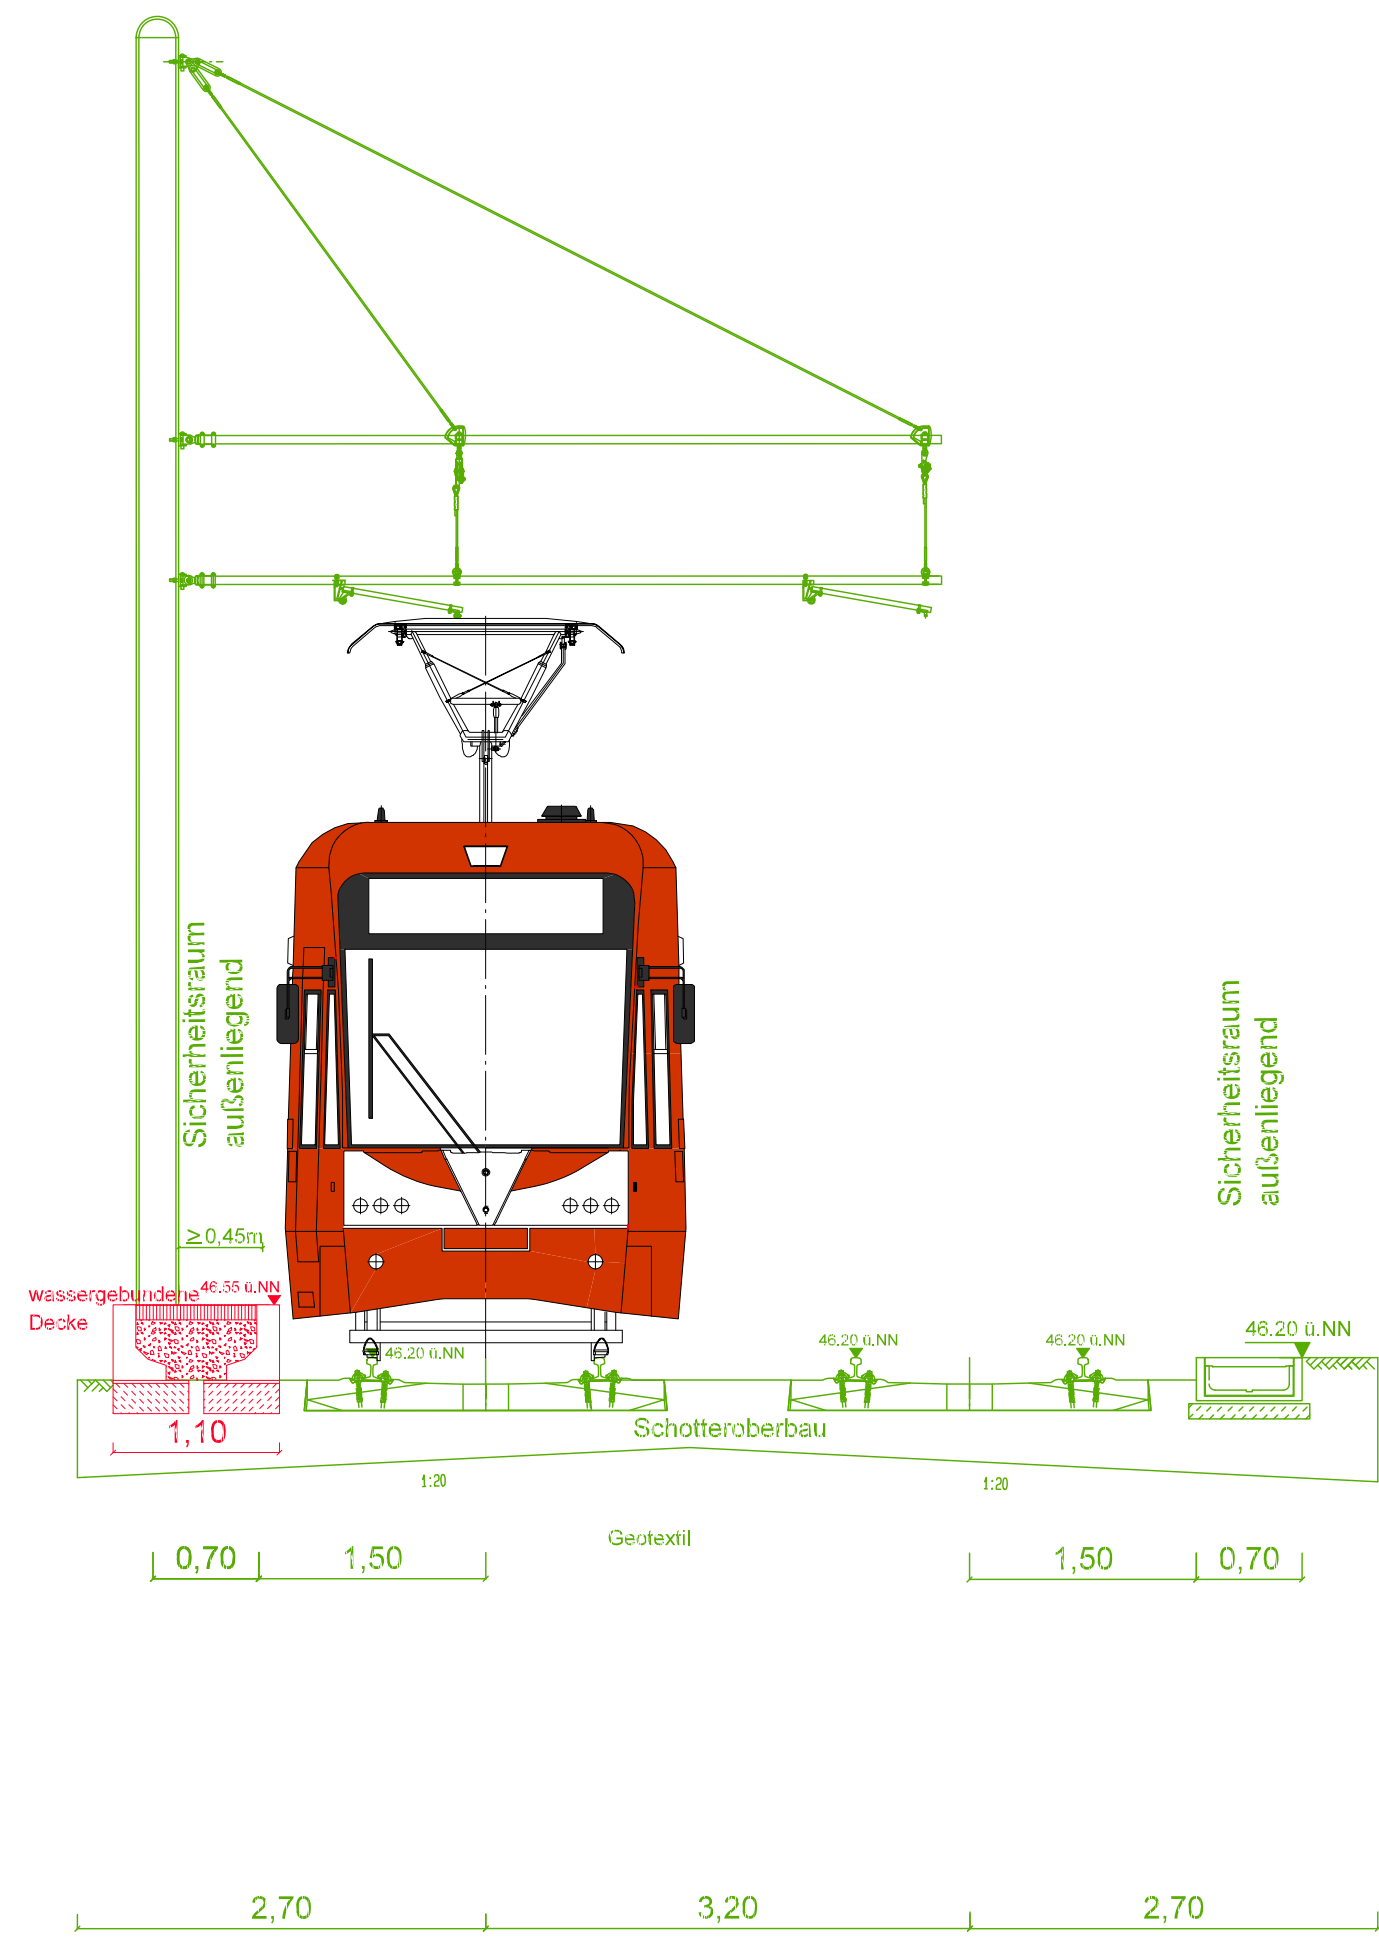

Legende

- Planung 1. Deckblatt
- Planung, 2. Deckblatt

Anlage 7 zum Genehmigungsantrag nach § 28 PBefG - 2. Deckblatt

<div>-15- Nahverkehrsmanagement</div> <div>Abstellanlage Weidenpesch</div> <div>Schnitt B-B</div>			Datum:		28.04.2016						
			Maßstab:		1 : 50						
			Strecke		C	Ind.					
			U:/Planung/Genehmigungspläne/C/AA_HW/Anlagen/2.Deckblatt_2016/Anlage 7_QS_B-B_28-04-2016								
Betriebsleiter BO-Strab											
-1- gez. Kraus			-15- gez. Bohndorf			-26- gez. Plickat			Gepr. gez. Beckmann		
-202- gez. Kugel			-153- gez. Beckmann			-27- gez. Meyer			Bearb. gez. Stanzoj		



KÖLNER VERKEHRS - BETRIEBE AG

Scheidtweilerstraße 38

50933 Köln