


Schnitt A-A

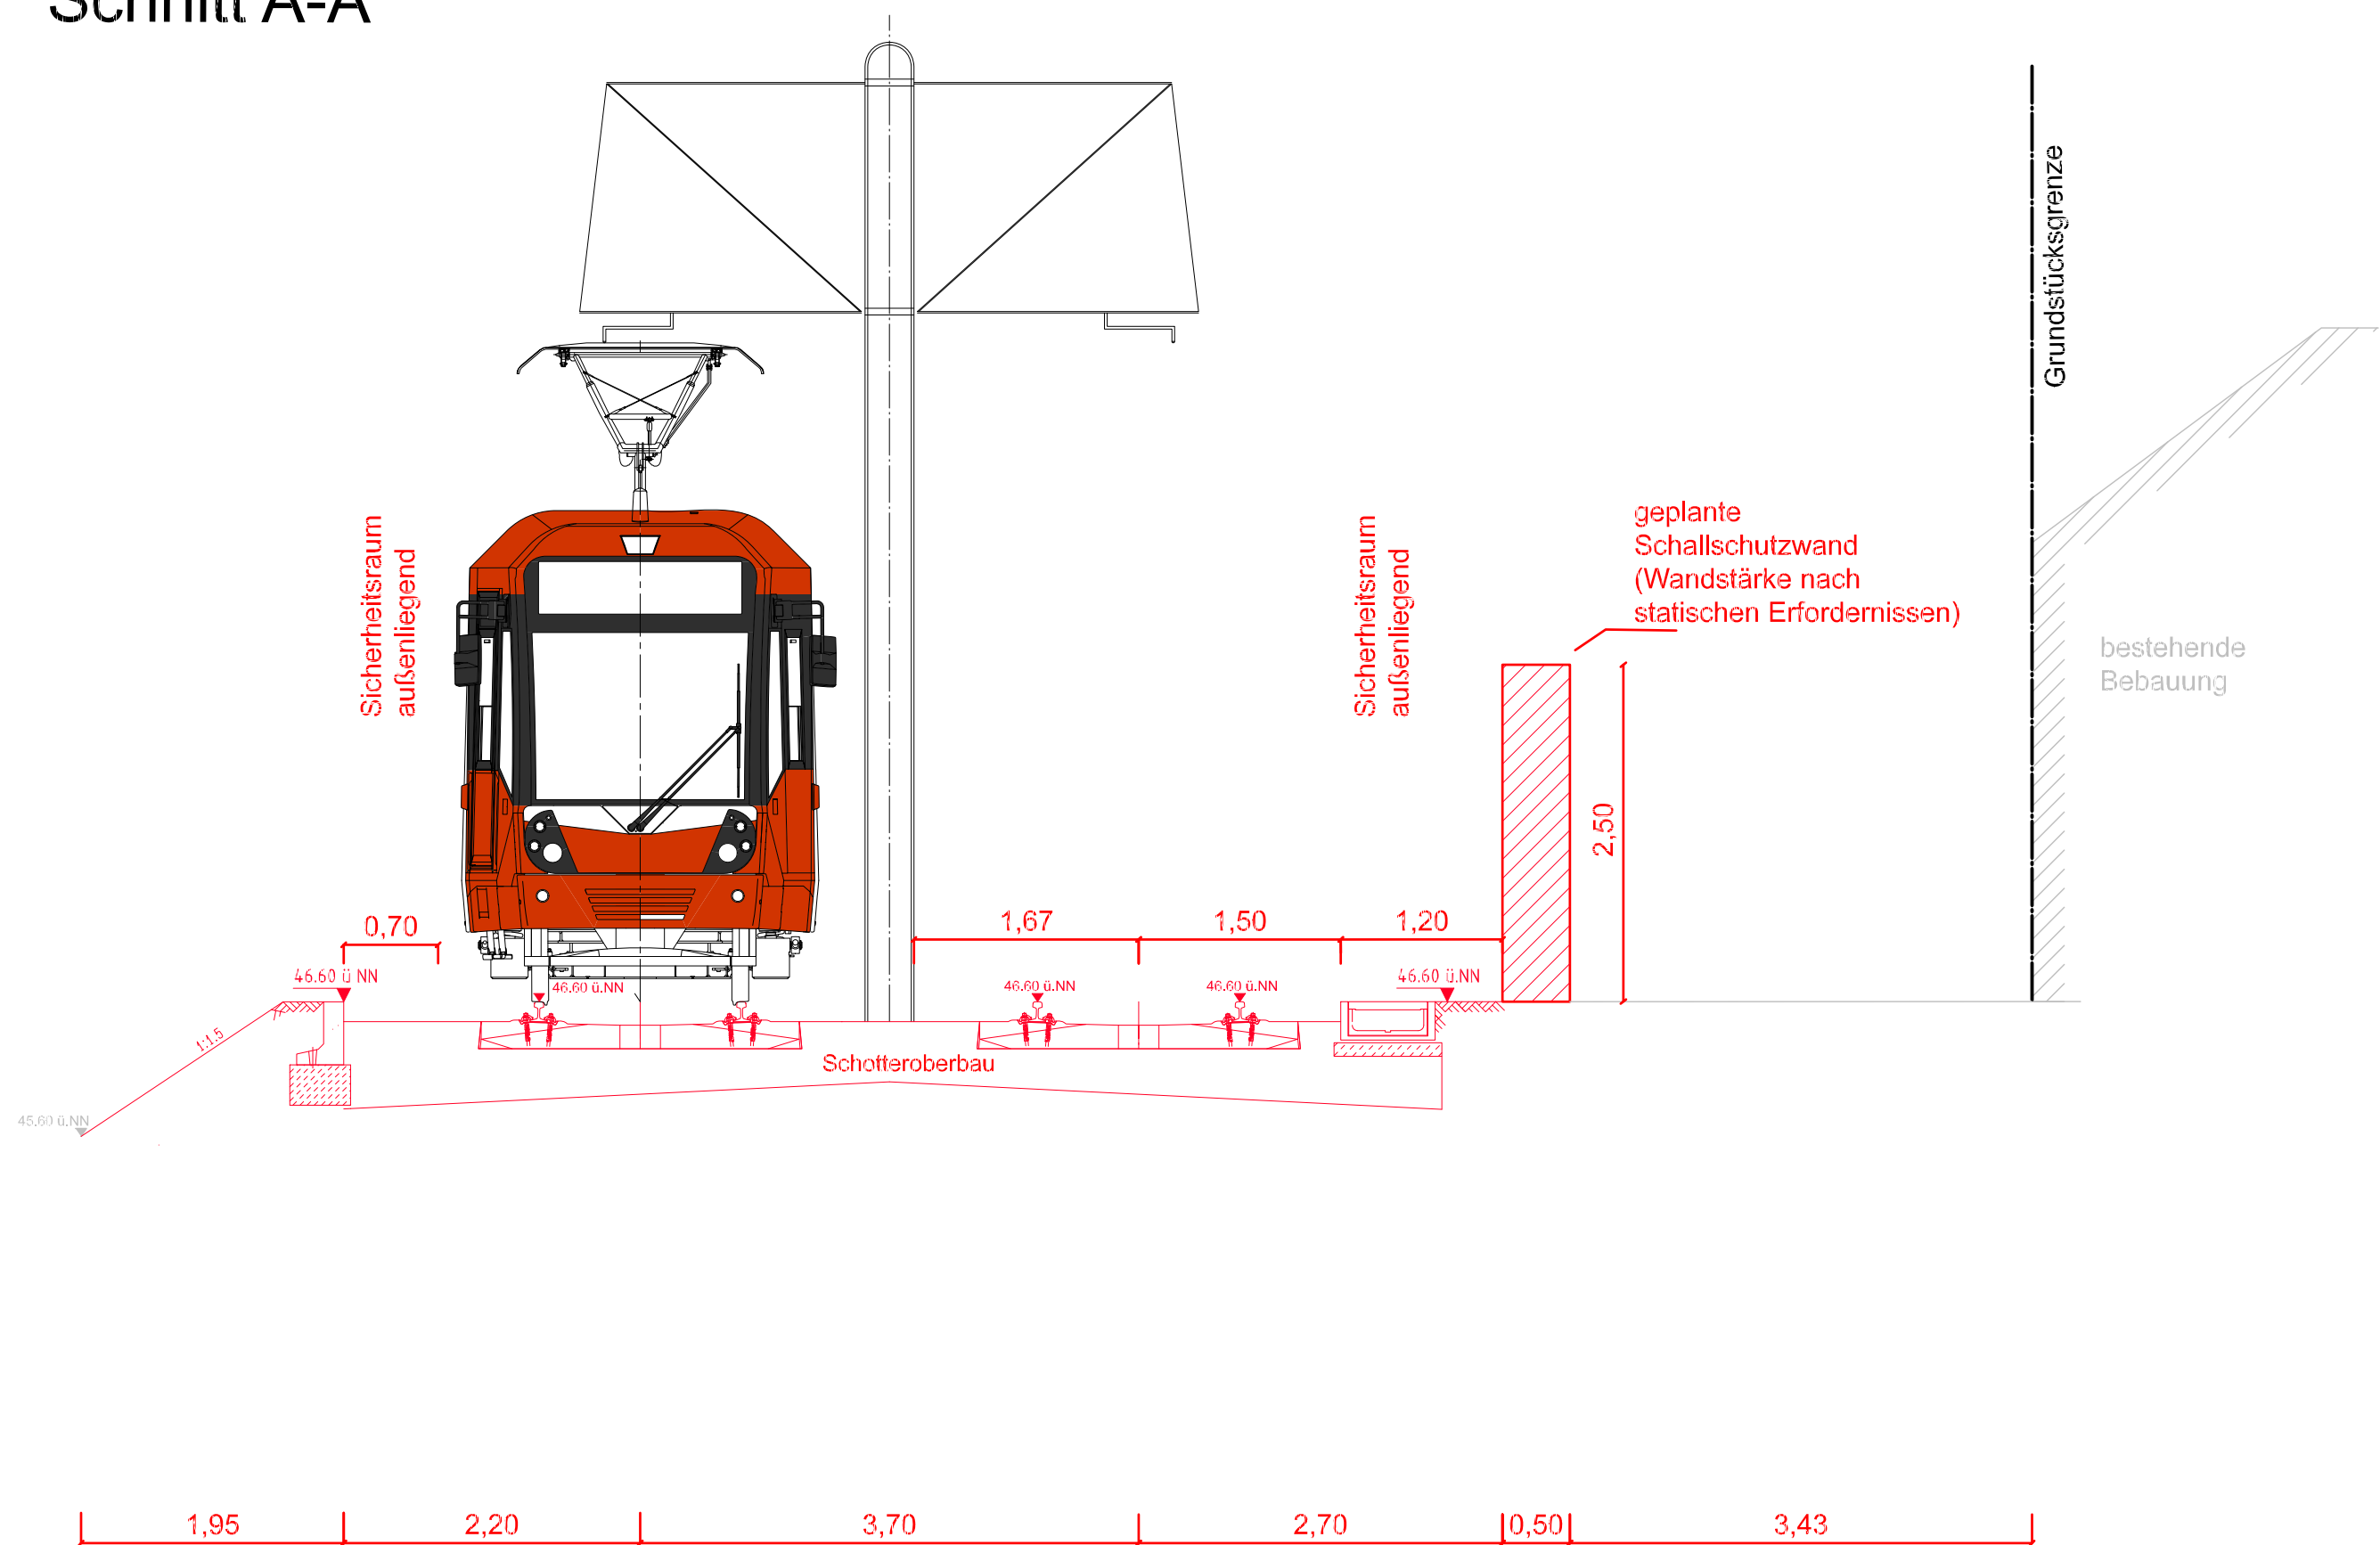

Anlage 6 zum Genehmigungsantrag nach §28 PBefG

<div>-15- Nahverkehrsmanagement</div> <div>Abstellanlage Weidenpesch</div>	Datum:		02.10.2013	
	Maßstab:		1 : 50	
	Strecke	C	Ind.	
	U: /Planung/Sonstiges/C/AA_HW_Bearbeitung/Anlagen			

Schnitt A-A

Betriebsleiter BO-Strab			
-11- gez. Miebach	-15- gez. Dittermer	-26- gez. Orschall	Gepr. gez. Beckmann
-33- gez. Pabst	-153- gez. Beckmann	-27- gez. Schumann	Bearb. gez. Meyer/Stanzoi

KVB

KÖLNER VERKEHRS - BETRIEBE AG

Scheidtweilerstraße 38

50933 Köln