



Schnitt C-C, Gesamtübersicht M 1:100

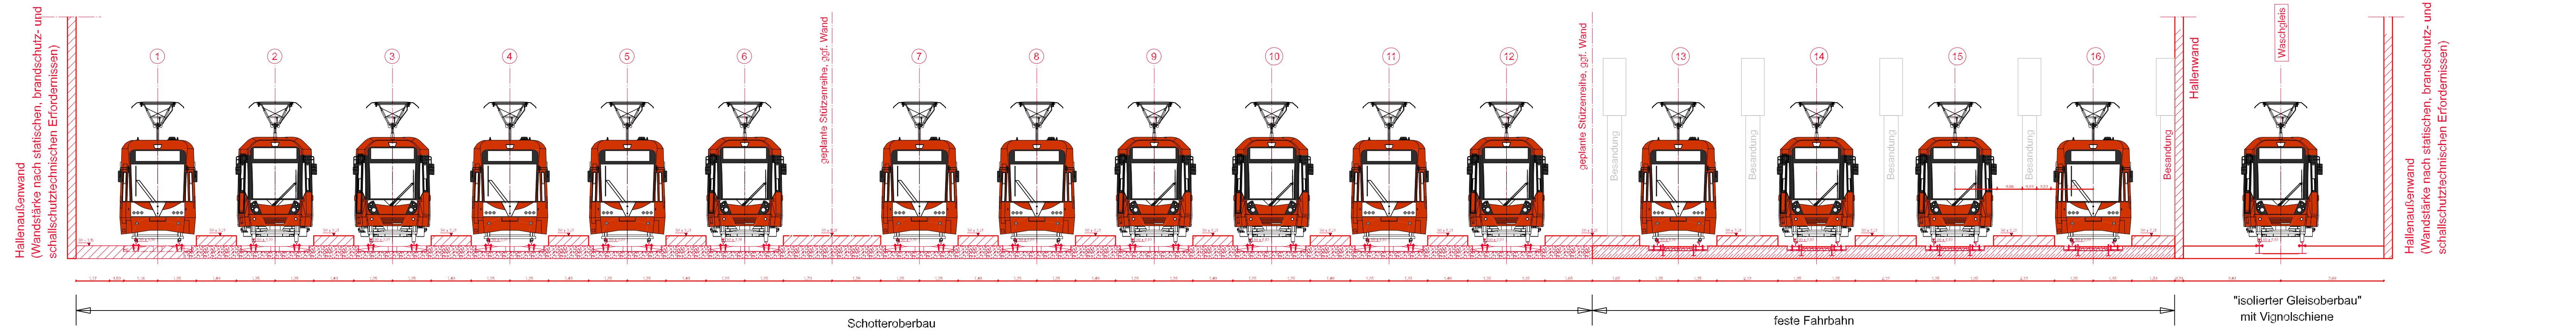

Schnitt C-C

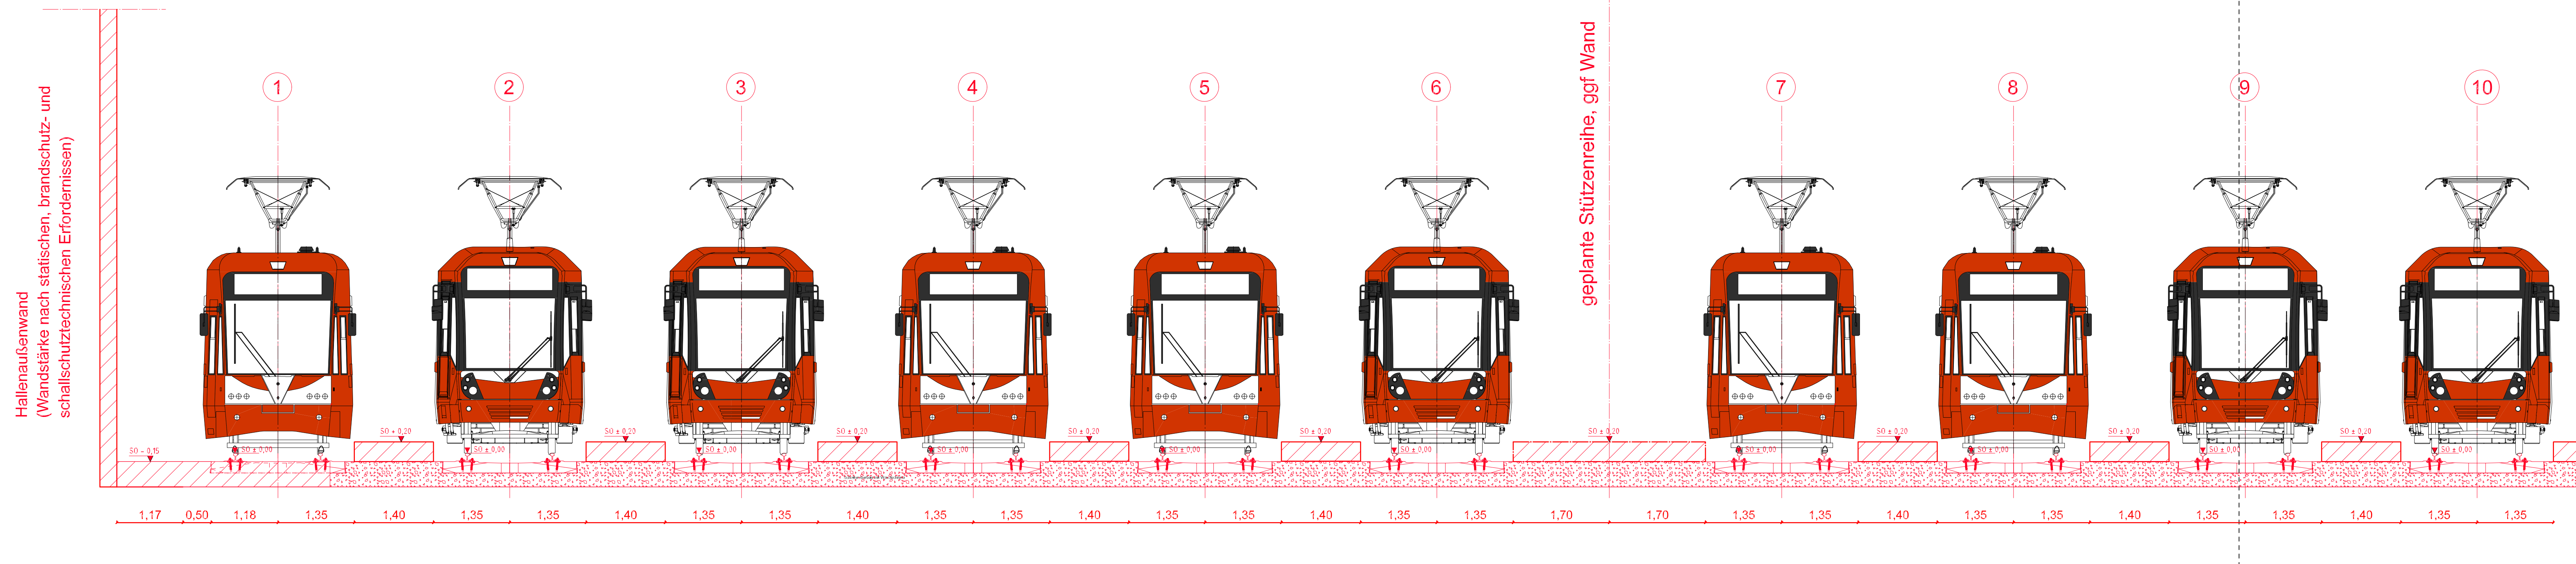

Legende

- nachrichtlich
- Planung

Anlage 8.1 zum Genehmigungsantrag nach §28 PBefG

-15- Nahverkehrsmanagement Abstellanlage Weidenpesch		Datum: 02.10.2013	
		Maßstab: 1 : 50	
		Strecke	C Ind.
Schnitt C-C, Blatt 1			
Betriebsleiter PO-Strab	-11- gez. Miebach	-15- gez. Ditterer	-26- gez. Orschall
-33- gez. Pabst	-153- gez. Beckmann	-27- gez. Schumann	Gepr. gez. Beckmann
		Bearb. gez. Meyer/Stenzoj	