


Schnitt C-C

Anschluss Blatt 1

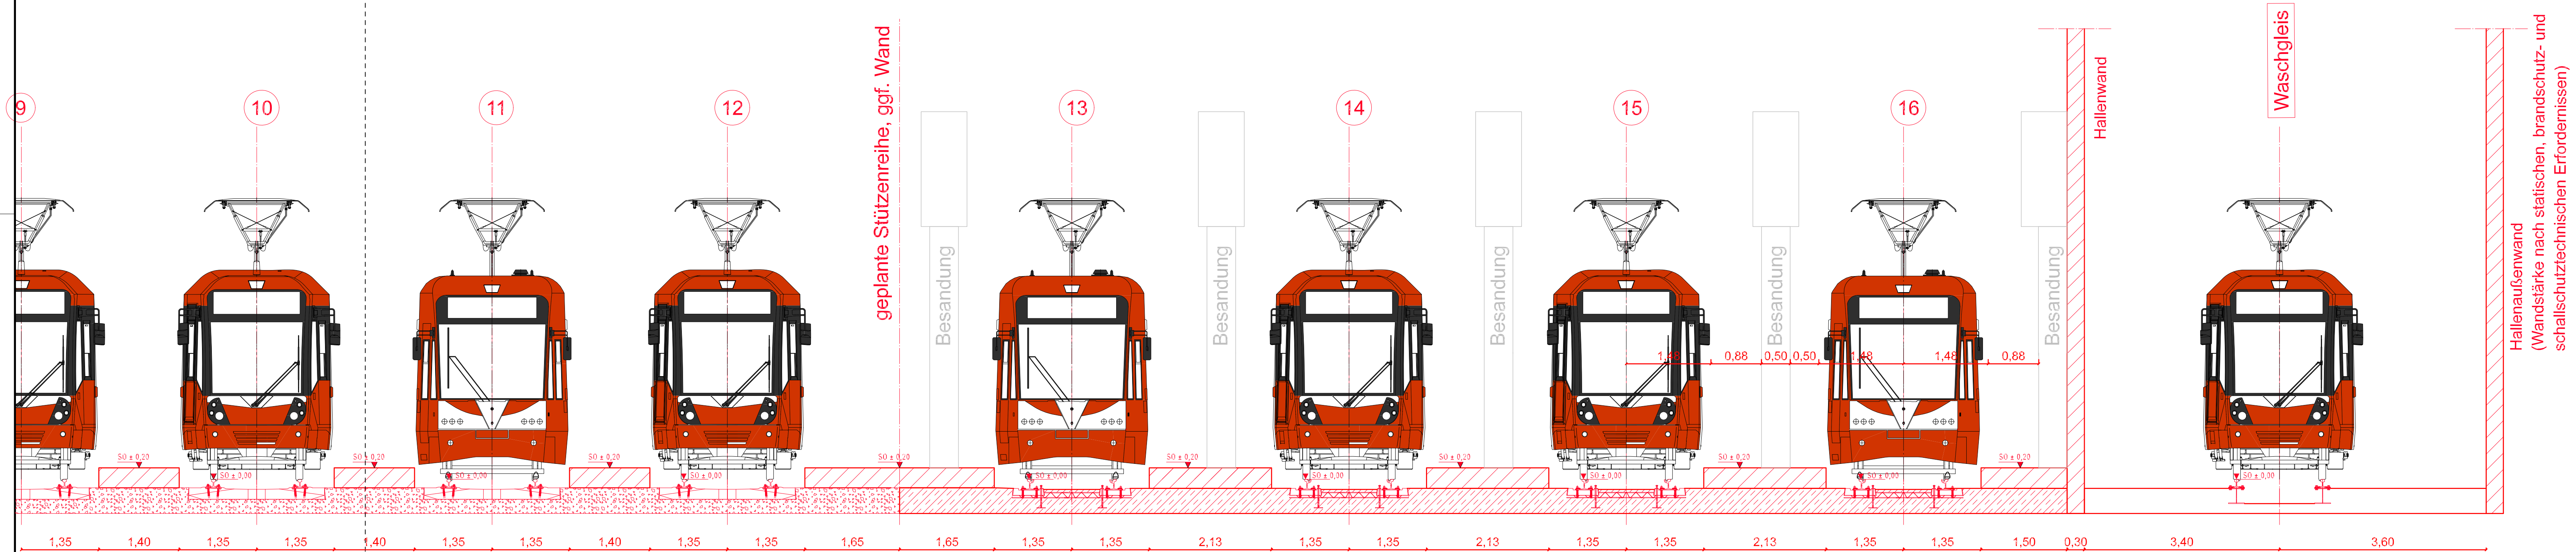

Legende

- nachrichtlich
- Planung

Anlage 8.2 zum Genehmigungsantrag
nach §28 PBefG

-15- Nahverkehrsmanagement
Abstellanlage Weidenpesch

Schnitt C-C, Blatt 2

Betriebsleiter PO-Strab:		Datum: 02.10.2013	
-11- gez. Miebach	-15- gez. Dittmer	Maßstab: 1 : 50	
-33- gez. Pabst	-153- gez. Beckmann	Strecke C	Ind.
		U:/Planung/Sonstiges/C/AA_HW_Bearbeitung/Anlagen	
		-26- gez. Orschall	Gepr. gez. Beckmann
		-27- gez. Schumann	Bearb. gez. Meyer/Stanzoj

KVB KÖLNER VERKEHRS - BETRIEBE AG
Scheidtweilerstraße 38
50933 Köln